
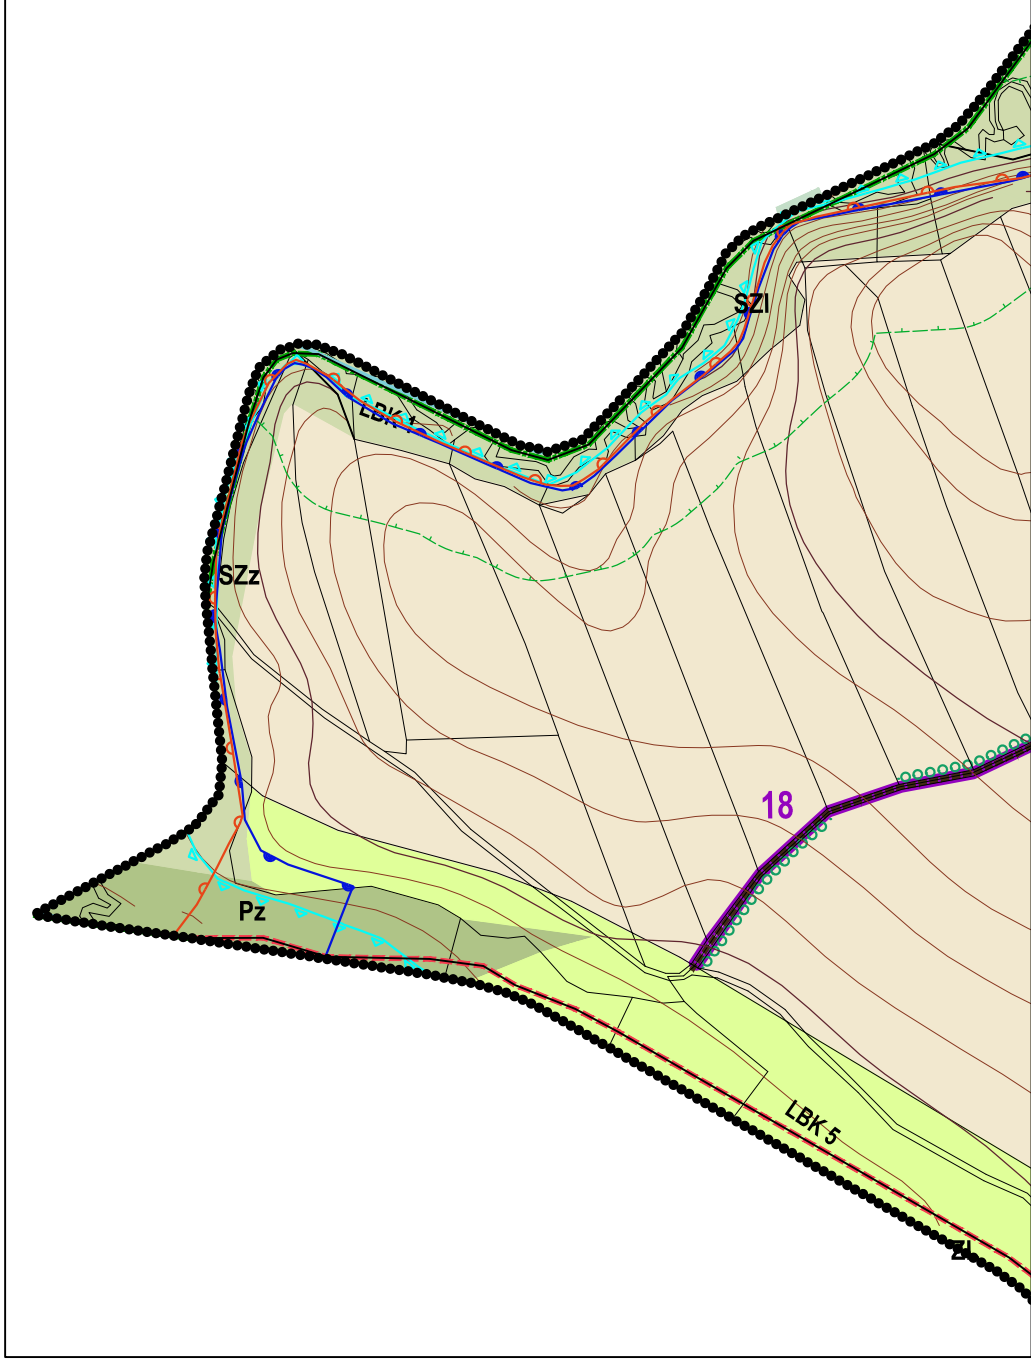


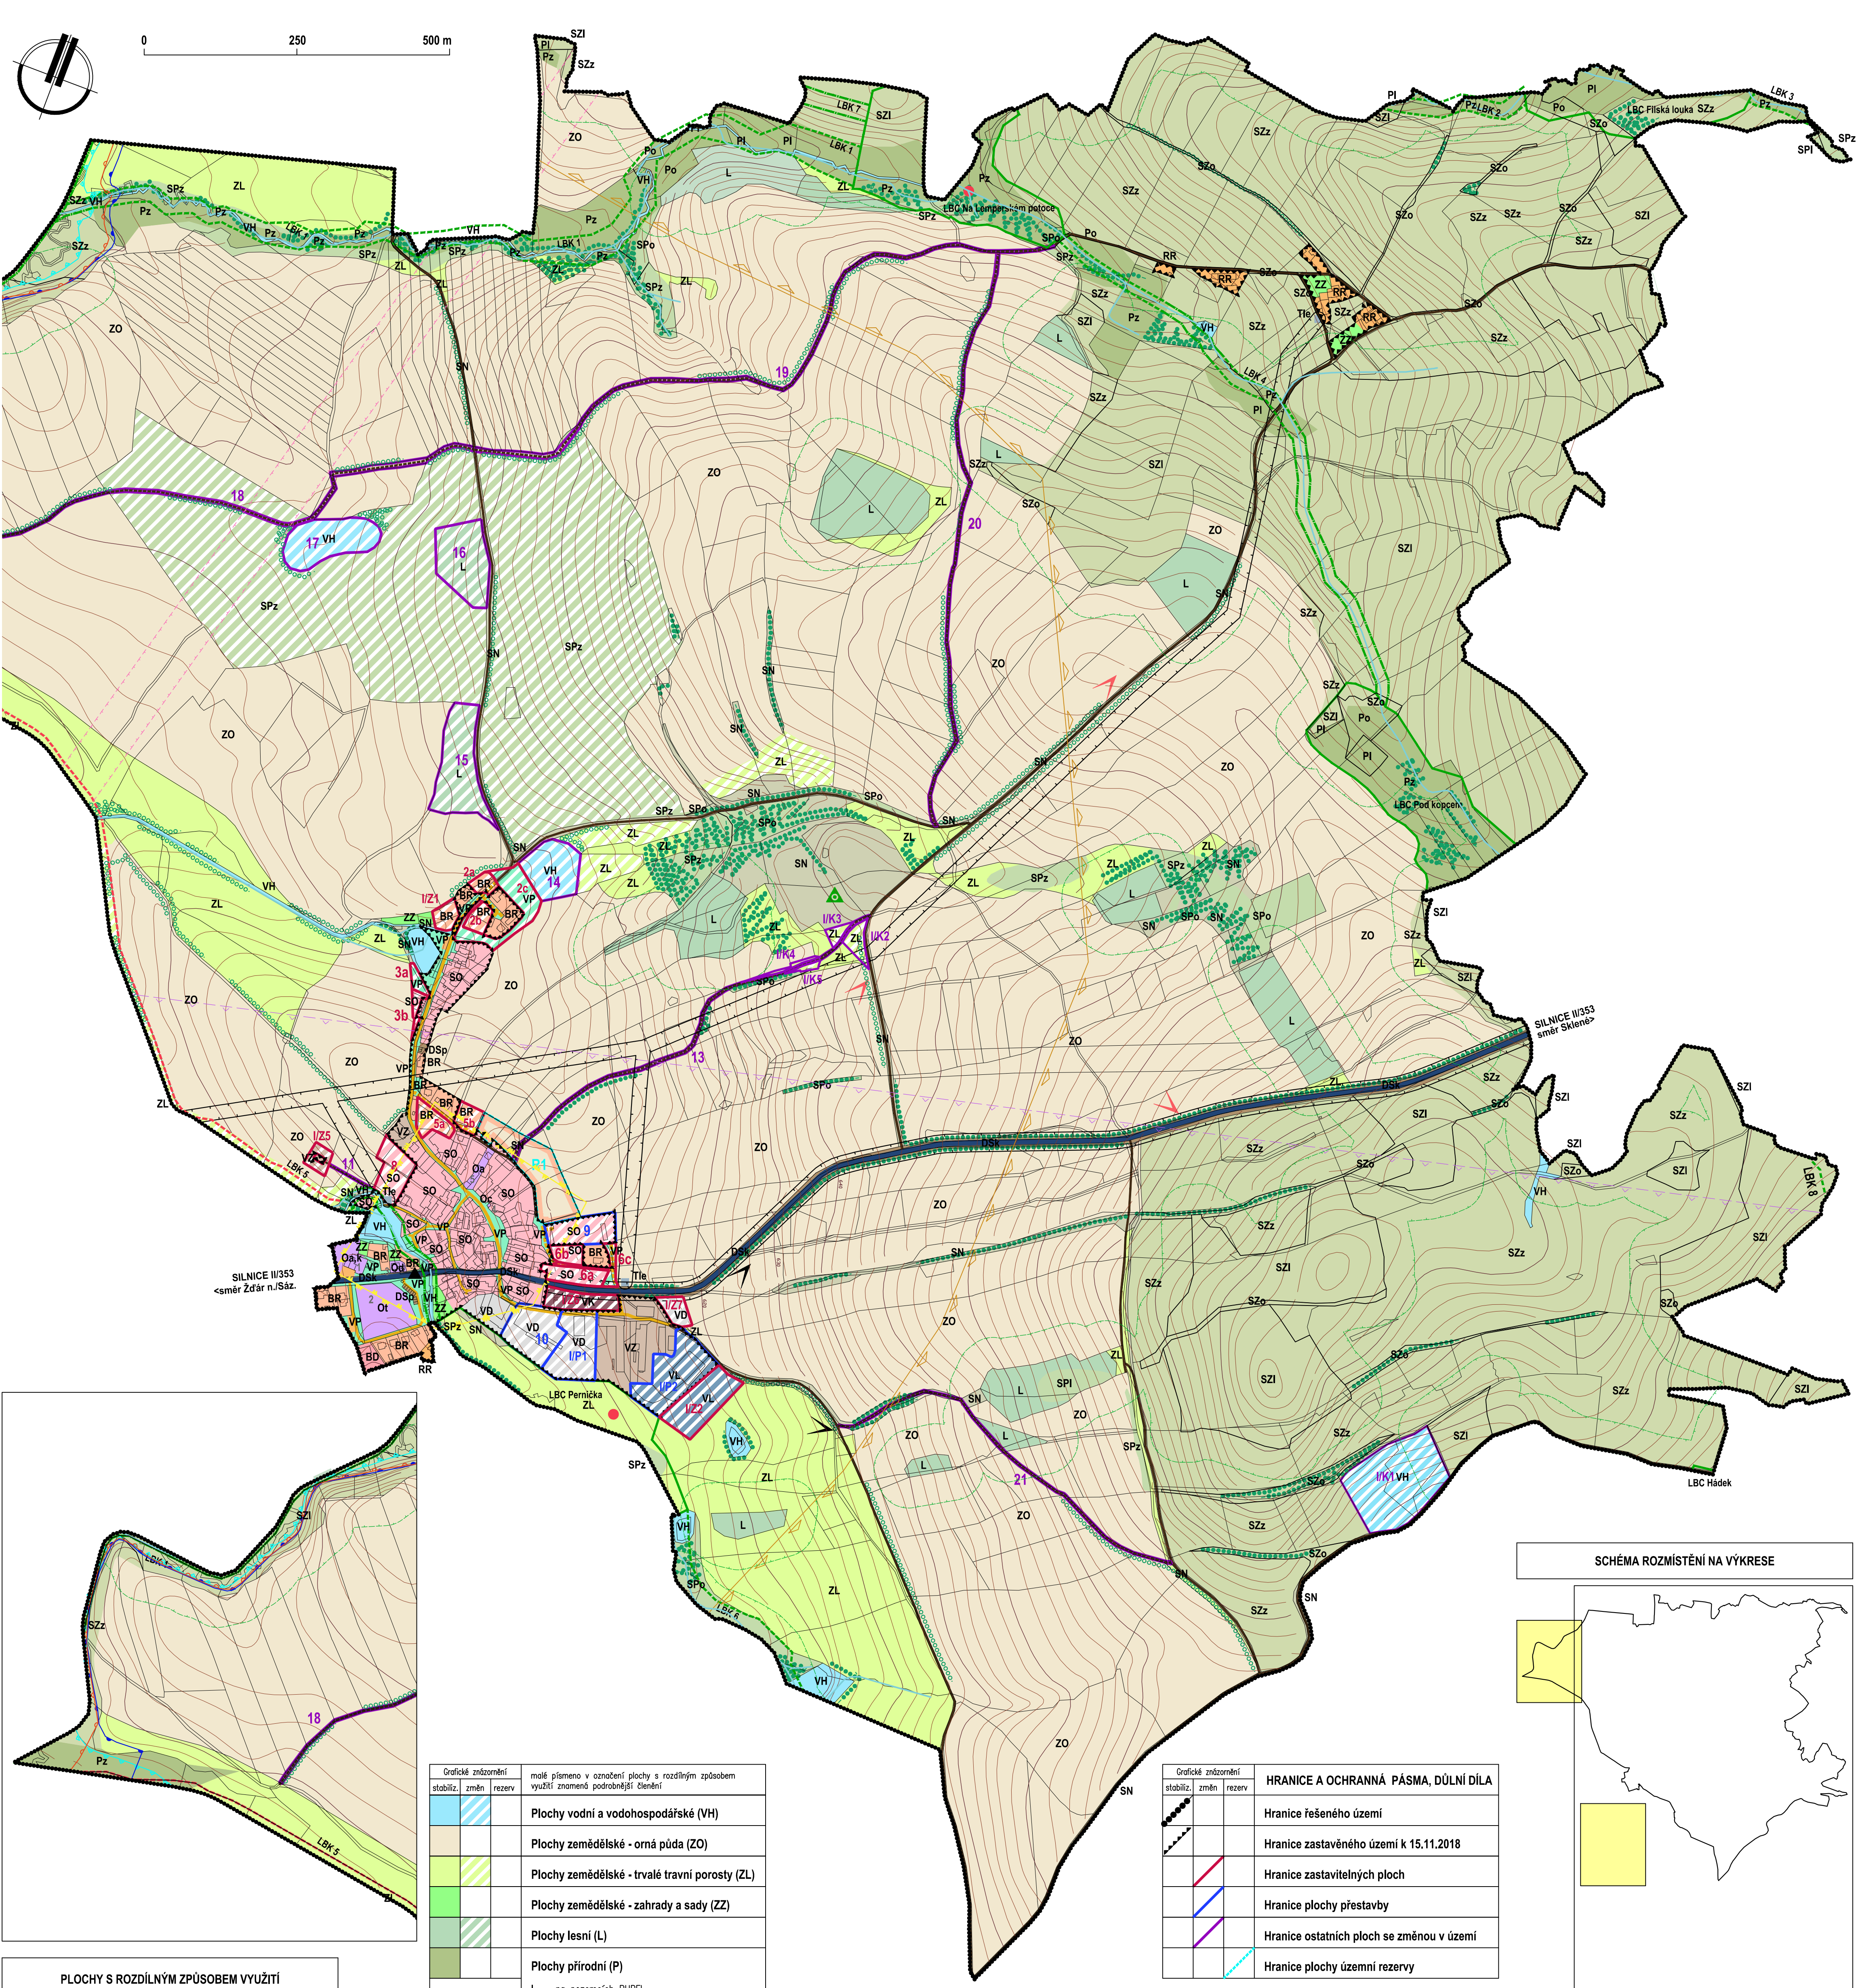

PLOCHY S ROZDÍLNÝM ZPŮSOBEM VYUŽITÍ			
Grafické znázornění			
stabiliz.	změn	rezerv	
			Plochy bydlení v rodinných domech (BR)
			Plochy bydlení v bytových domech (BD)
			Plochy rekreace rodinné (RR)
			Plochy občanského vybavení (O)
			a veřejná správa a administrativa c církevní zařízení nevyrobní d obchodní prodej, ubytování a stravování k kulturní a společenské zařízení t tělovýchova a sport
			Plochy veřejných prostranství (VP)
			Plochy smíšené obytné (SO)
			Plochy dopravní infrastruktury silniční (DS)
			k pozemních komunikací p dopravy v klidu
			Plochy technické infrastruktury (TI)
			e zásobování elektrickou energií
			Plochy výroby zemědělské (VZ)
			Plochy výroby drobné (VD)
			Plochy výroby a skladování - lehký průmysl (VL)
			Plochy skladování (VK)

Grafické znázornění			malé písmeno v označení plochy s rozdílným způsobem využití znamená podrobnější členění
stabiliz.	změn	rezerv	
			Plochy vodní a vodoohospodářské (VH)
			Plochy zemědělské - orná půda (ZO)
			Plochy zemědělské - trvalé travní porosty (ZL)
			Plochy zemědělské - zahrady a sady (ZZ)
			Plochy lesní (L)
			Plochy přírodní (P) I na pozemcích PUPFL o na pozemcích ostatní plocha z na pozemcích ZPF
			Plochy smíšené nezast. úz. ve 2.zóně CHKO (SZ) I na pozemcích PUPFL o na pozemcích ostatní plocha z na pozemcích ZPF
			Plochy smíšené nezast. území přírodní (SP) I na pozemcích PUPFL o na pozemcích ostatní plocha z na pozemcích ZPF
			Plochy smíšené nezastavěného území (SN)


stabiliz.	změn	rezerv	
			PLOCHY ÚSES
			Lokální biocentrum funkční
			Lokální biocentrum částečně funkční
			Lokální biokoridor funkční
			Lokální biokoridor částečně funkční
			Lokální biokoridor navržený

VYBRANÁ ZAŘÍZENÍ V OBCI			
1-Obecní úřad	2-sportoviště	3-prodejna smíšeného zboží	4-kaple
5-Sdružení Krajina			

stabiliz.	změn	rezerv	
			HRANICE A OCHRANNÁ PÁSMO, DŮLNÍ DÍLA
			Hranice řešeného území
			Hranice zastavěného území k 15.11.2018
			Hranice zastavitelných ploch
			Hranice plochy přestavby
			Hranice ostatních ploch se změnou v území
			Hranice plochy územní rezervy

stabiliz.	změn	rezerv	
			DOPRAVNÍ A TECHNICKÁ INFRASTRUKTURA
			Silnice II. třídy
			Místní komunikace
			Účelové komunikace
			Autobusová zastávka
			Parkoviště
			Ochr. pásmo vyplývající z právních předpisů a správních rozhodnutí
			Ochranné pásmo elektrického nadzemního vedení VVN 220 kV
			Ochranné pásmo nadzemního komunikačního vedení MO ČR

POZNÁMKA :
- ŘEŠENÉ ÚZEMÍ SE NACHÁZÍ V OCHRANNÉM PÁSMU PŘEHLEDOVÝCH SYSTÉMŮ (OP RLP)
LETECKÁ STAVBA VČETNĚ OCHRANNÉHO PÁSMU (ÚAP JEV 103), KTERÉ JE NUTNO RESPEKTOVAT
- ŘEŠENÉ ÚZEMÍ SE NACHÁZÍ V ZÁJMĚVÉM ÚZEMÍ MO ČR - VZDUŠNÉM PROSTORU PRO LÉTÁNÍ V MALÝCH A PRŮMYŠLENÝCH VÝŠKÁCH - LETIŠTĚ A LETECKÉ STAVBY A JEJICH OCHRANNÁ PÁSMO A ZÁJMĚVÁ ÚZEMÍ (ÚAP JEV 102), KTERÉ JE NUTNO RESPEKTOVAT
- V ŘEŠENÉM ÚZEMÍ SE NACHÁZÍ OCHRANNÉ PÁSMO NADZEMNÍHO KOMUNIKAČNÍHO VEDENÍ VČETNĚ OCHRANNÉHO PÁSMU (ÚAP JEV 82).
- VŠEOBECNĚ PRO ÚZEMNÍ A STAVEBNÍ ČINNOST V ŘEŠENÉM ÚZEMÍ PLATÍ, ŽE PŘEDEM BUDOU S MO ČR PROJEDNÁNY STAVBY, KTERÉ JSOU UVEDENY V TEXTOVÉ ČÁSTI.

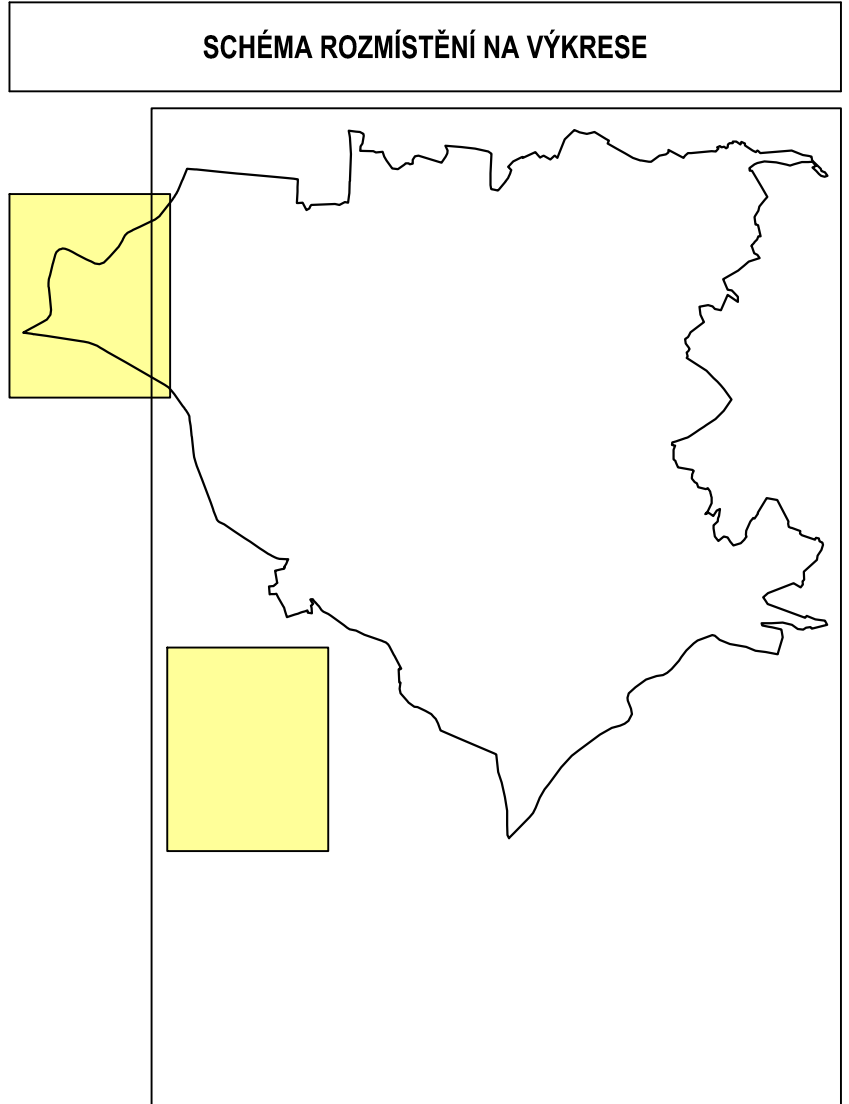

stabiliz.	změn	rezerv	
			PŘÍRODNÍ A KULTURNÍ HODNOTY A LIMITY
			Úzavřená skládka komunálního odpadu
			Zákres půdorysu stávajících pozemních objektů
			Místa a směry příznivých dálkových pohledů a výhledů
			Místa a směry nepříznivých dálkových pohledů a výhledů
			Zeleň rozptýlená
			Migračně významné území
			Vzdálenost 50 m od hranice lesa
			Území s archeologickými nálezy 2. kategorie
			Území s archeologickými nálezy 3. kategorie
			Vodní toky
			Záplavové území Q100
			Aktivní zóna záplavového území Qaz
			Území zvláštní povodně

ÚPLNÉ ZNĚNÍ ÚZEMNÍHO PLÁNU POČÍTKY PO ZMĚNĚ Č. I - ODŮVODNĚNÍ

ZPRACOVATEL : PAVEL ONDŘÁČEK, STUDIO P, NÁDRAŽNÍ 52, 591 01 ŽDĚR NAD SÁZAVOU, IČ: 70401977
ZPRACOVATELSKÝ KOLEKTIV : PAVEL ONDŘÁČEK, ING. ARCH. JAN PSOTA
POŘIZOVATEL : MĚÚ ŽDĚR NAD SÁZAVOU, ODBOR ROZVOJE A ÚZEMNÍHO PLÁNOVÁNÍ, ŽIŽKOVA 227/1
ZAKÁZKOVÉ ČÍSLO: 1/8/17 MĚŘÍTKO : 1:5 000 DATUM : ÚNOR 2020

KOORDINAČNÍ VÝKRES VÝKRES ČÍSLO : 01